
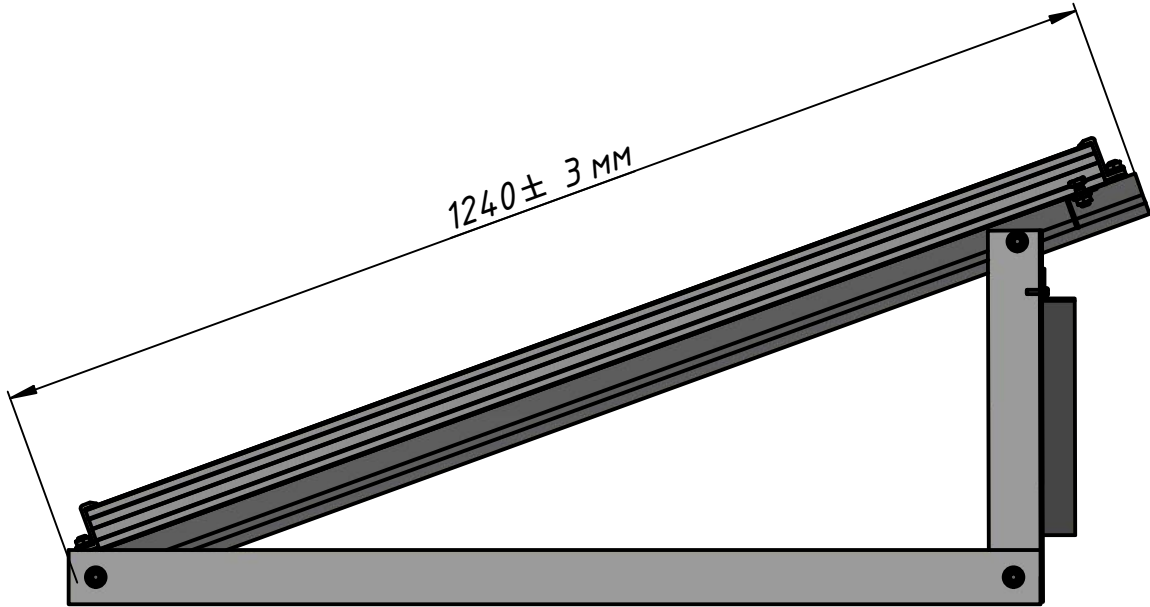


Перв. примен.	27.01.2022			
	Сборка 1 одновалена			
Справ. №				
А				
Подп. и дата				
Инв. № дцбл.				
Взам. инв. №				
Подп. и дата				
Инв. № подл.				


Вид сбоку

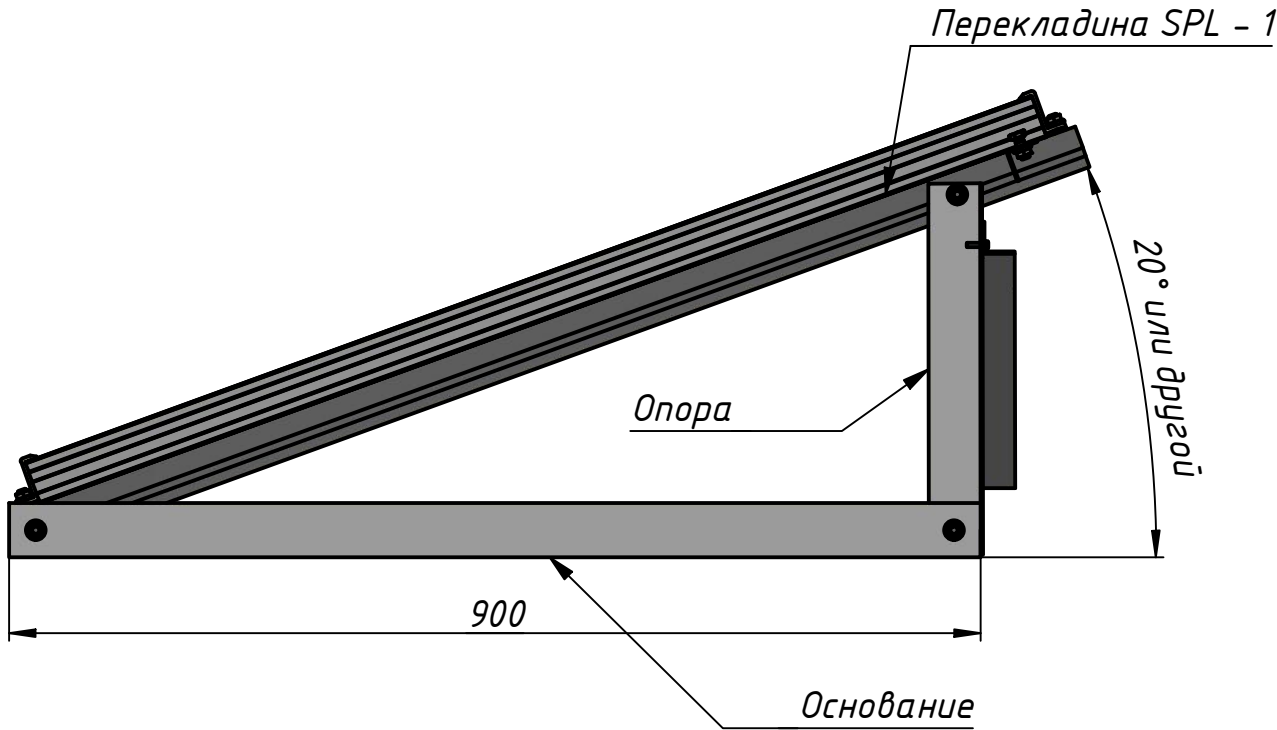

					Баластна система на 1 ФЕМ (альбомне розташування)									
						Лит.			Масса		Масштаб			
Изм.	Лист	№ докум.	Подп.	Дата										
Разраб.				28.01.2022										
Пров.														
Т. контр.						Лист			Листов 5					
Нач.отд.														
Н. контр.														
Утв.														

Загальний вид

A

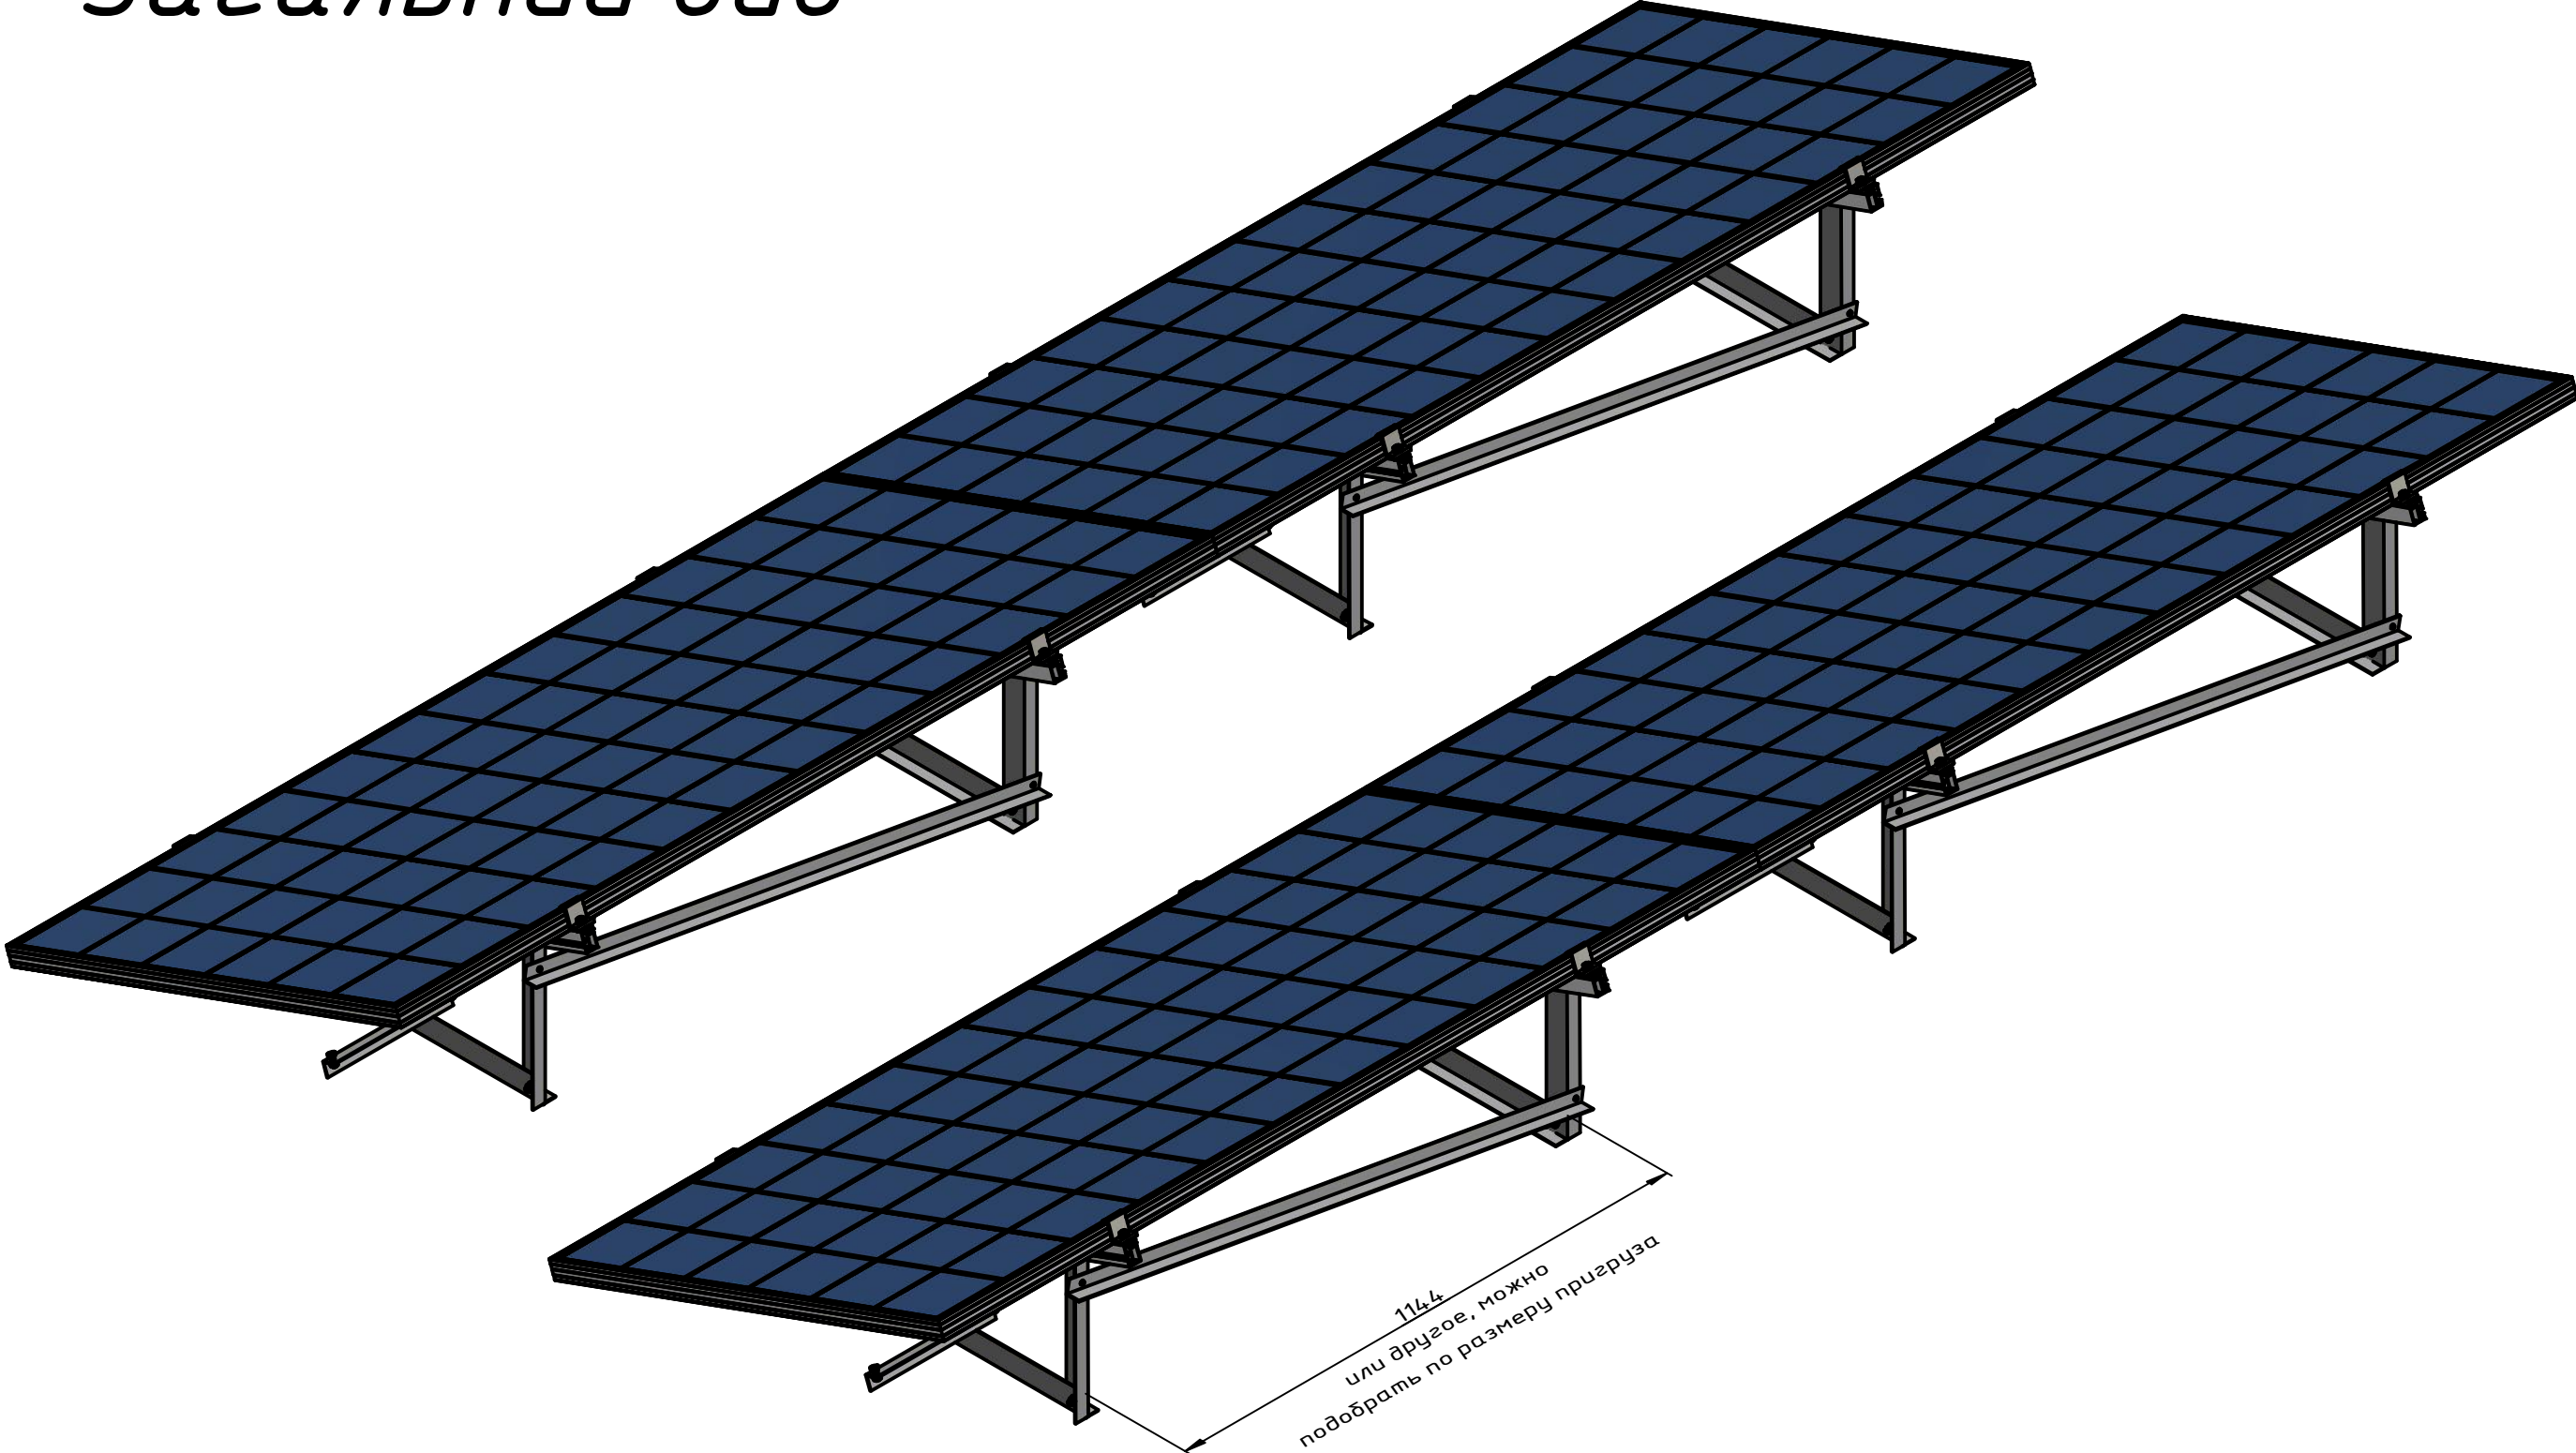


A



					Баластна система на 1 ФЕМ (альбомне розташування)			
						Лит.	Масса	Масштаб
Изм.	Лист	№ докум.	Подп.	Дата				
Разраб.				28.01.2022				
Пров.								
Т. контр.						Лист	Листов	5
Нач.отд.								
Н. контр.								
Утв.								

Установка торцевих притисків


A (1:1)

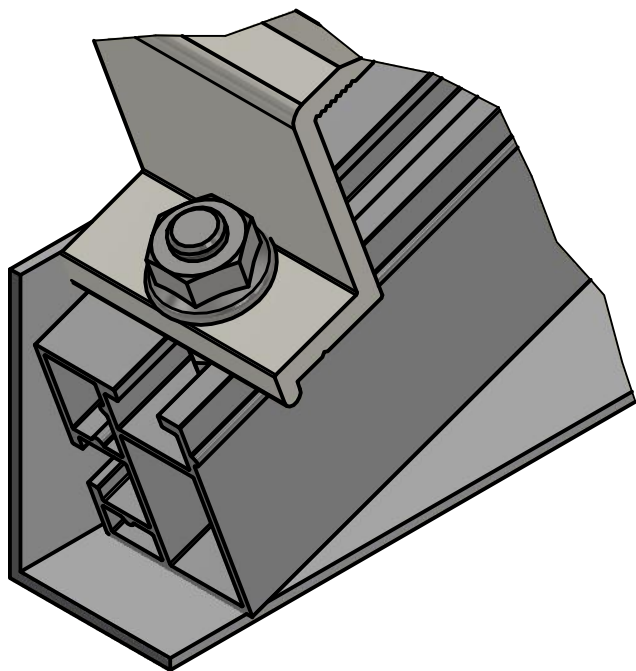


B (1:1)

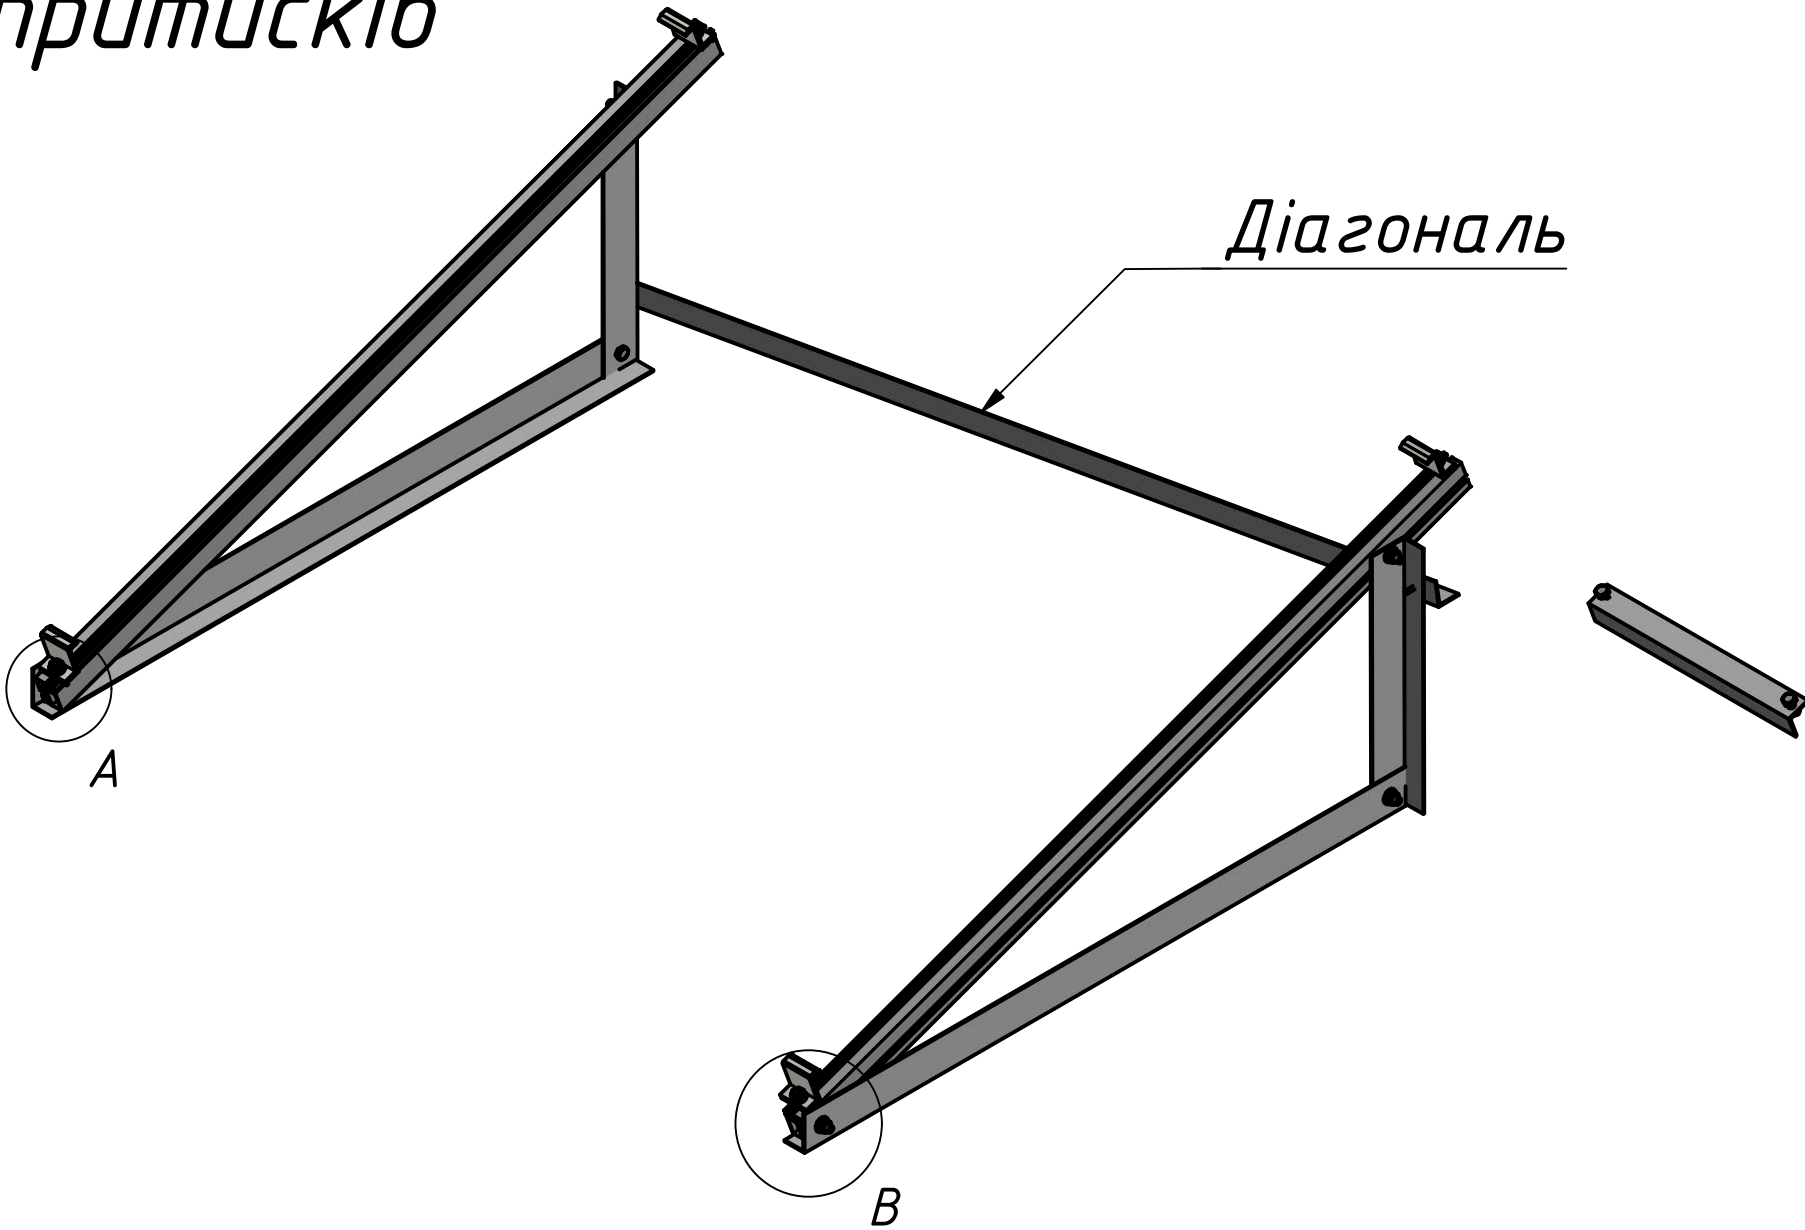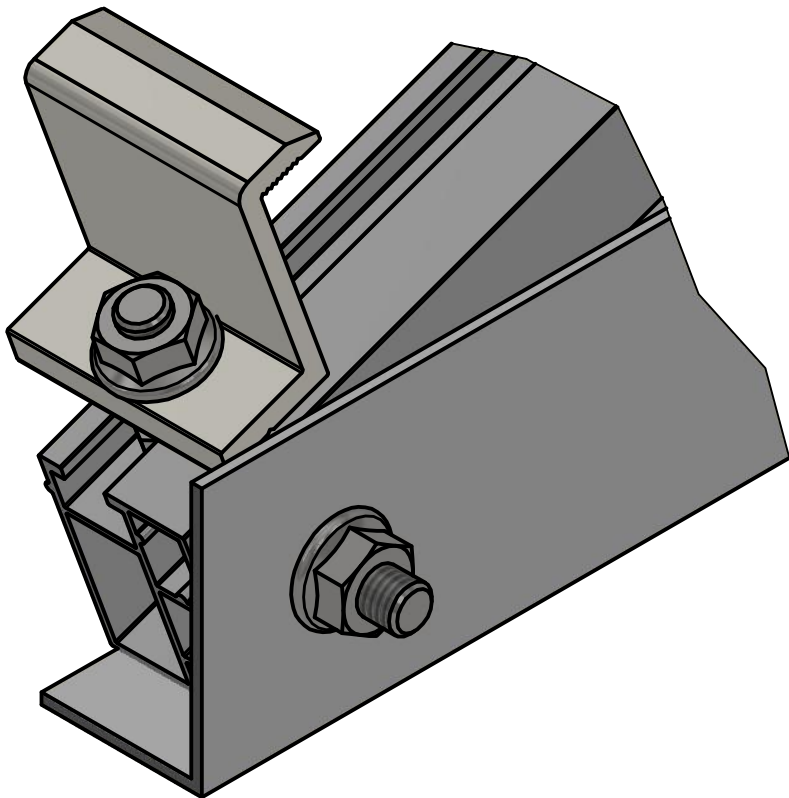


					Баластна система на 1 ФЕМ (альбомне розташування)			
						Лит.	Масса	Масштаб
Изм.	Лист	№ докум.	Подп.	Дата				
Разраб.				28.01.2022				
Пров.								
Т. контр.					Лист		Листов	5
Нач.отд.								
Н. контр.								
Утв.								

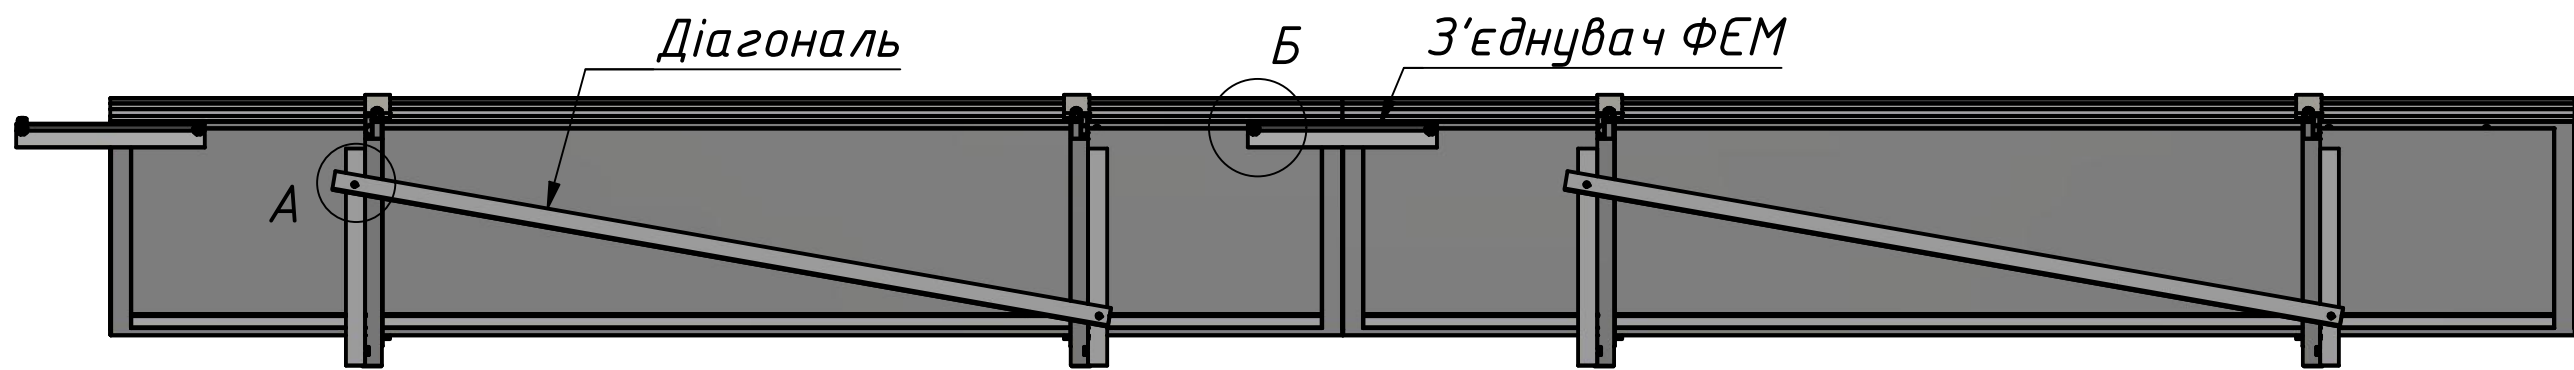

A (1:2)

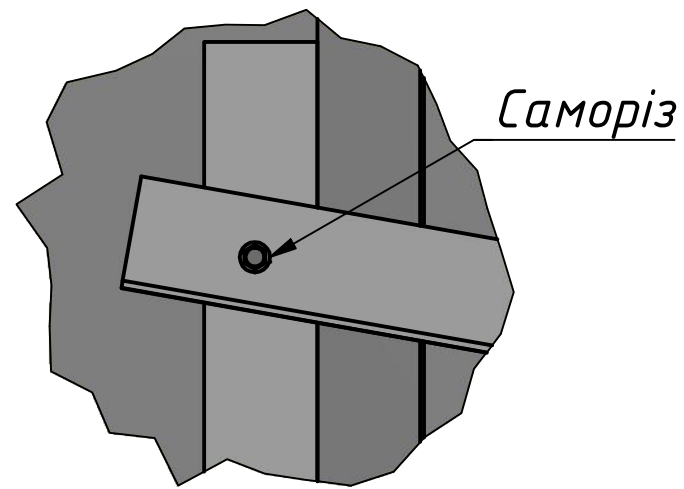


Б (1:2)

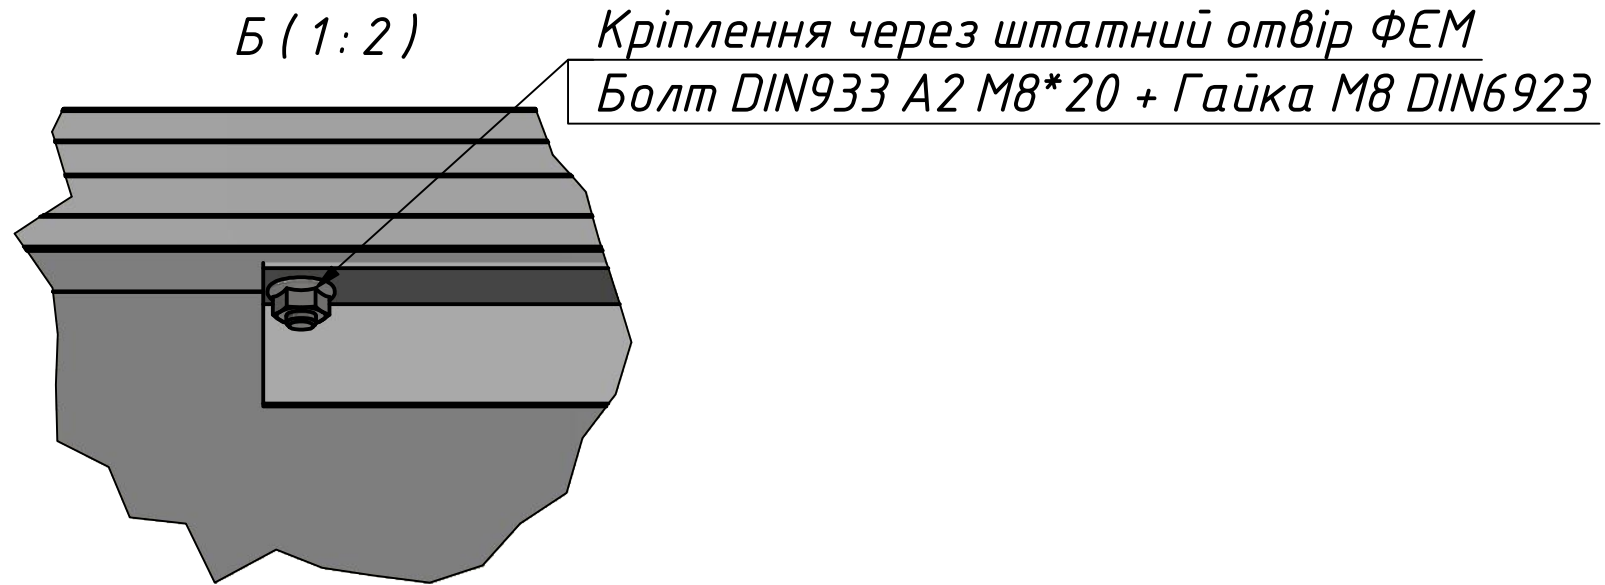

					Баластна система на 1 ФЕМ (альбомне розташування)			
						Лит.	Маса	Масштаб
Изм.	Лист	№ докум.	Подп.	Дата				
Разраб.				28.01.2022				
Пров.								
Т. контр.					Лист		Листов	5
Нач.отд.								
Н. контр.								
Утв.								

ЭЛЕМЕНТ	ОБОЗНАЧЕНИЕ	ОПИСАНИЕ	КОЛ.	КОММЕНТАРИИ
	Трикутник системи з нахилом в альдомі		2	
1	Профіль SPL - 1	Алюмінієвий профіль	2	L 1240 +/-3 мм
2	Основа	Алюмінієвий кутник 50*30*2	2	L 900мм
3	Діагональ	Алюмінієвий кутник 30*30*2	1	L 1700мм
4	Болт DIN 933 - M8 x 20	Нержавіюча сталь A2	12	На всіх вузлах
5	Гайка DIN 6923 - M8	Нержавіюча сталь A2	12	На всіх вузлах
6	Саморіз під ключ з діуром DIN 7504K	Нержавіюча сталь A2	2	
7	З'єднувач ФЕМ	Алюмінієвий кутник 50*30*2	1	L 750мм
8	Опора	Алюмінієвий кутник 50*30*2	2	L 345мм
9	Торцевий прижим	Алюмінієвий (35 або 40мм)	4	

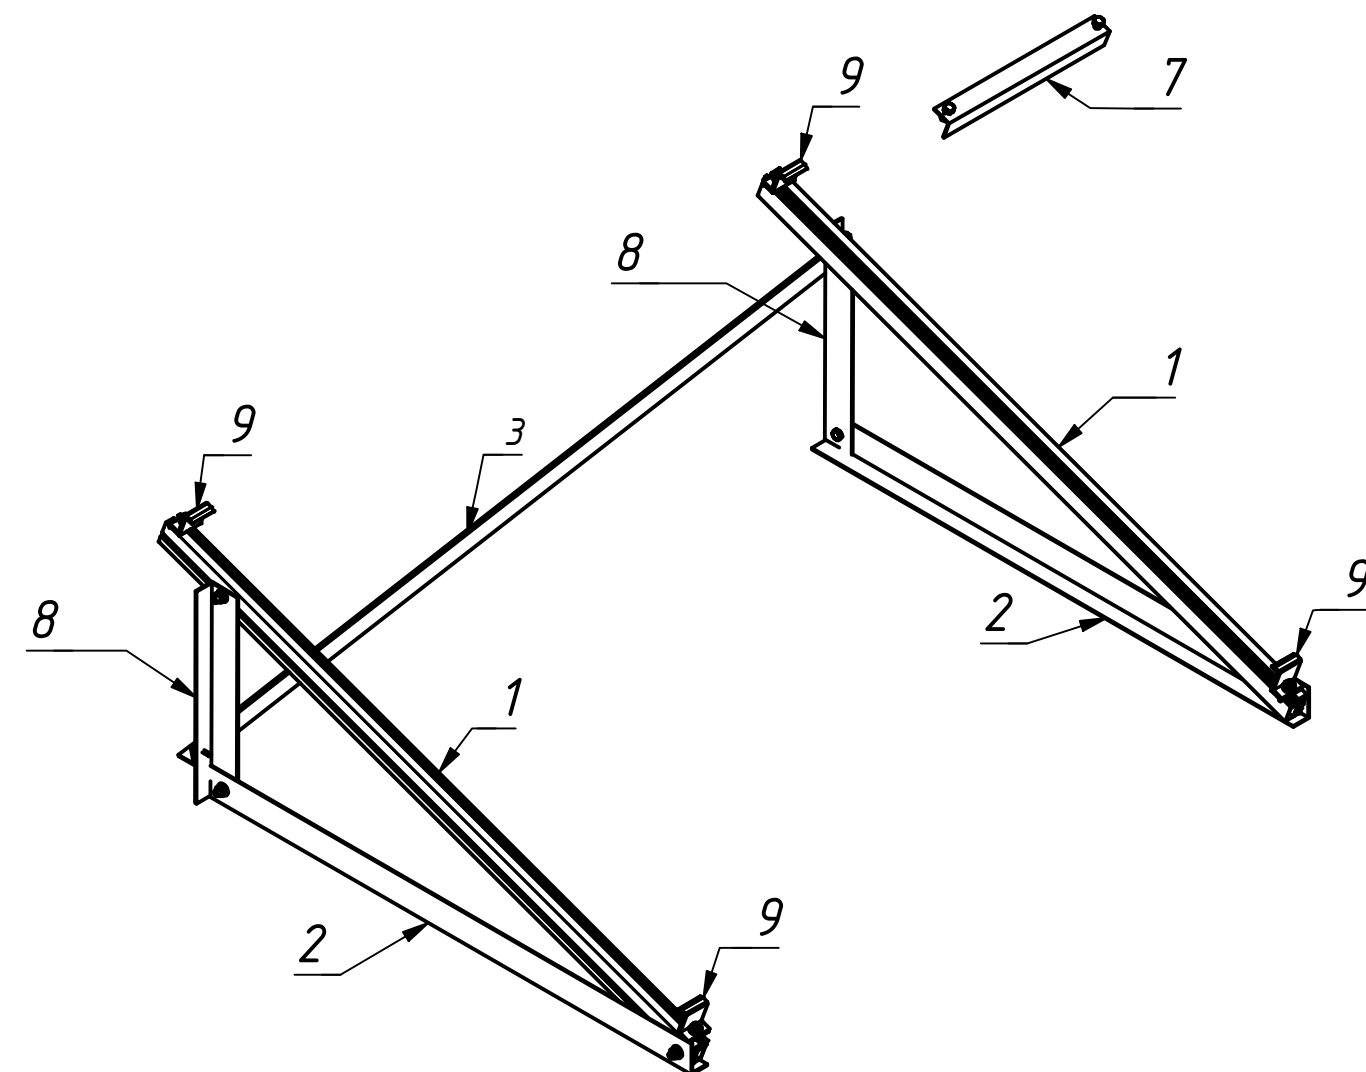

					Баластна система на 1 ФЕМ (альбомне розташування)			
						Лит.	Масса	Масштаб
Изм.	Лист	№ докум.	Подп.	Дата				
Разраб.				28.01.2022				
Пров.								
Т. контр.						Лист	Листов	5
Нач.отд.								
Н. контр.								
Утв.								