

Загальний вигляд


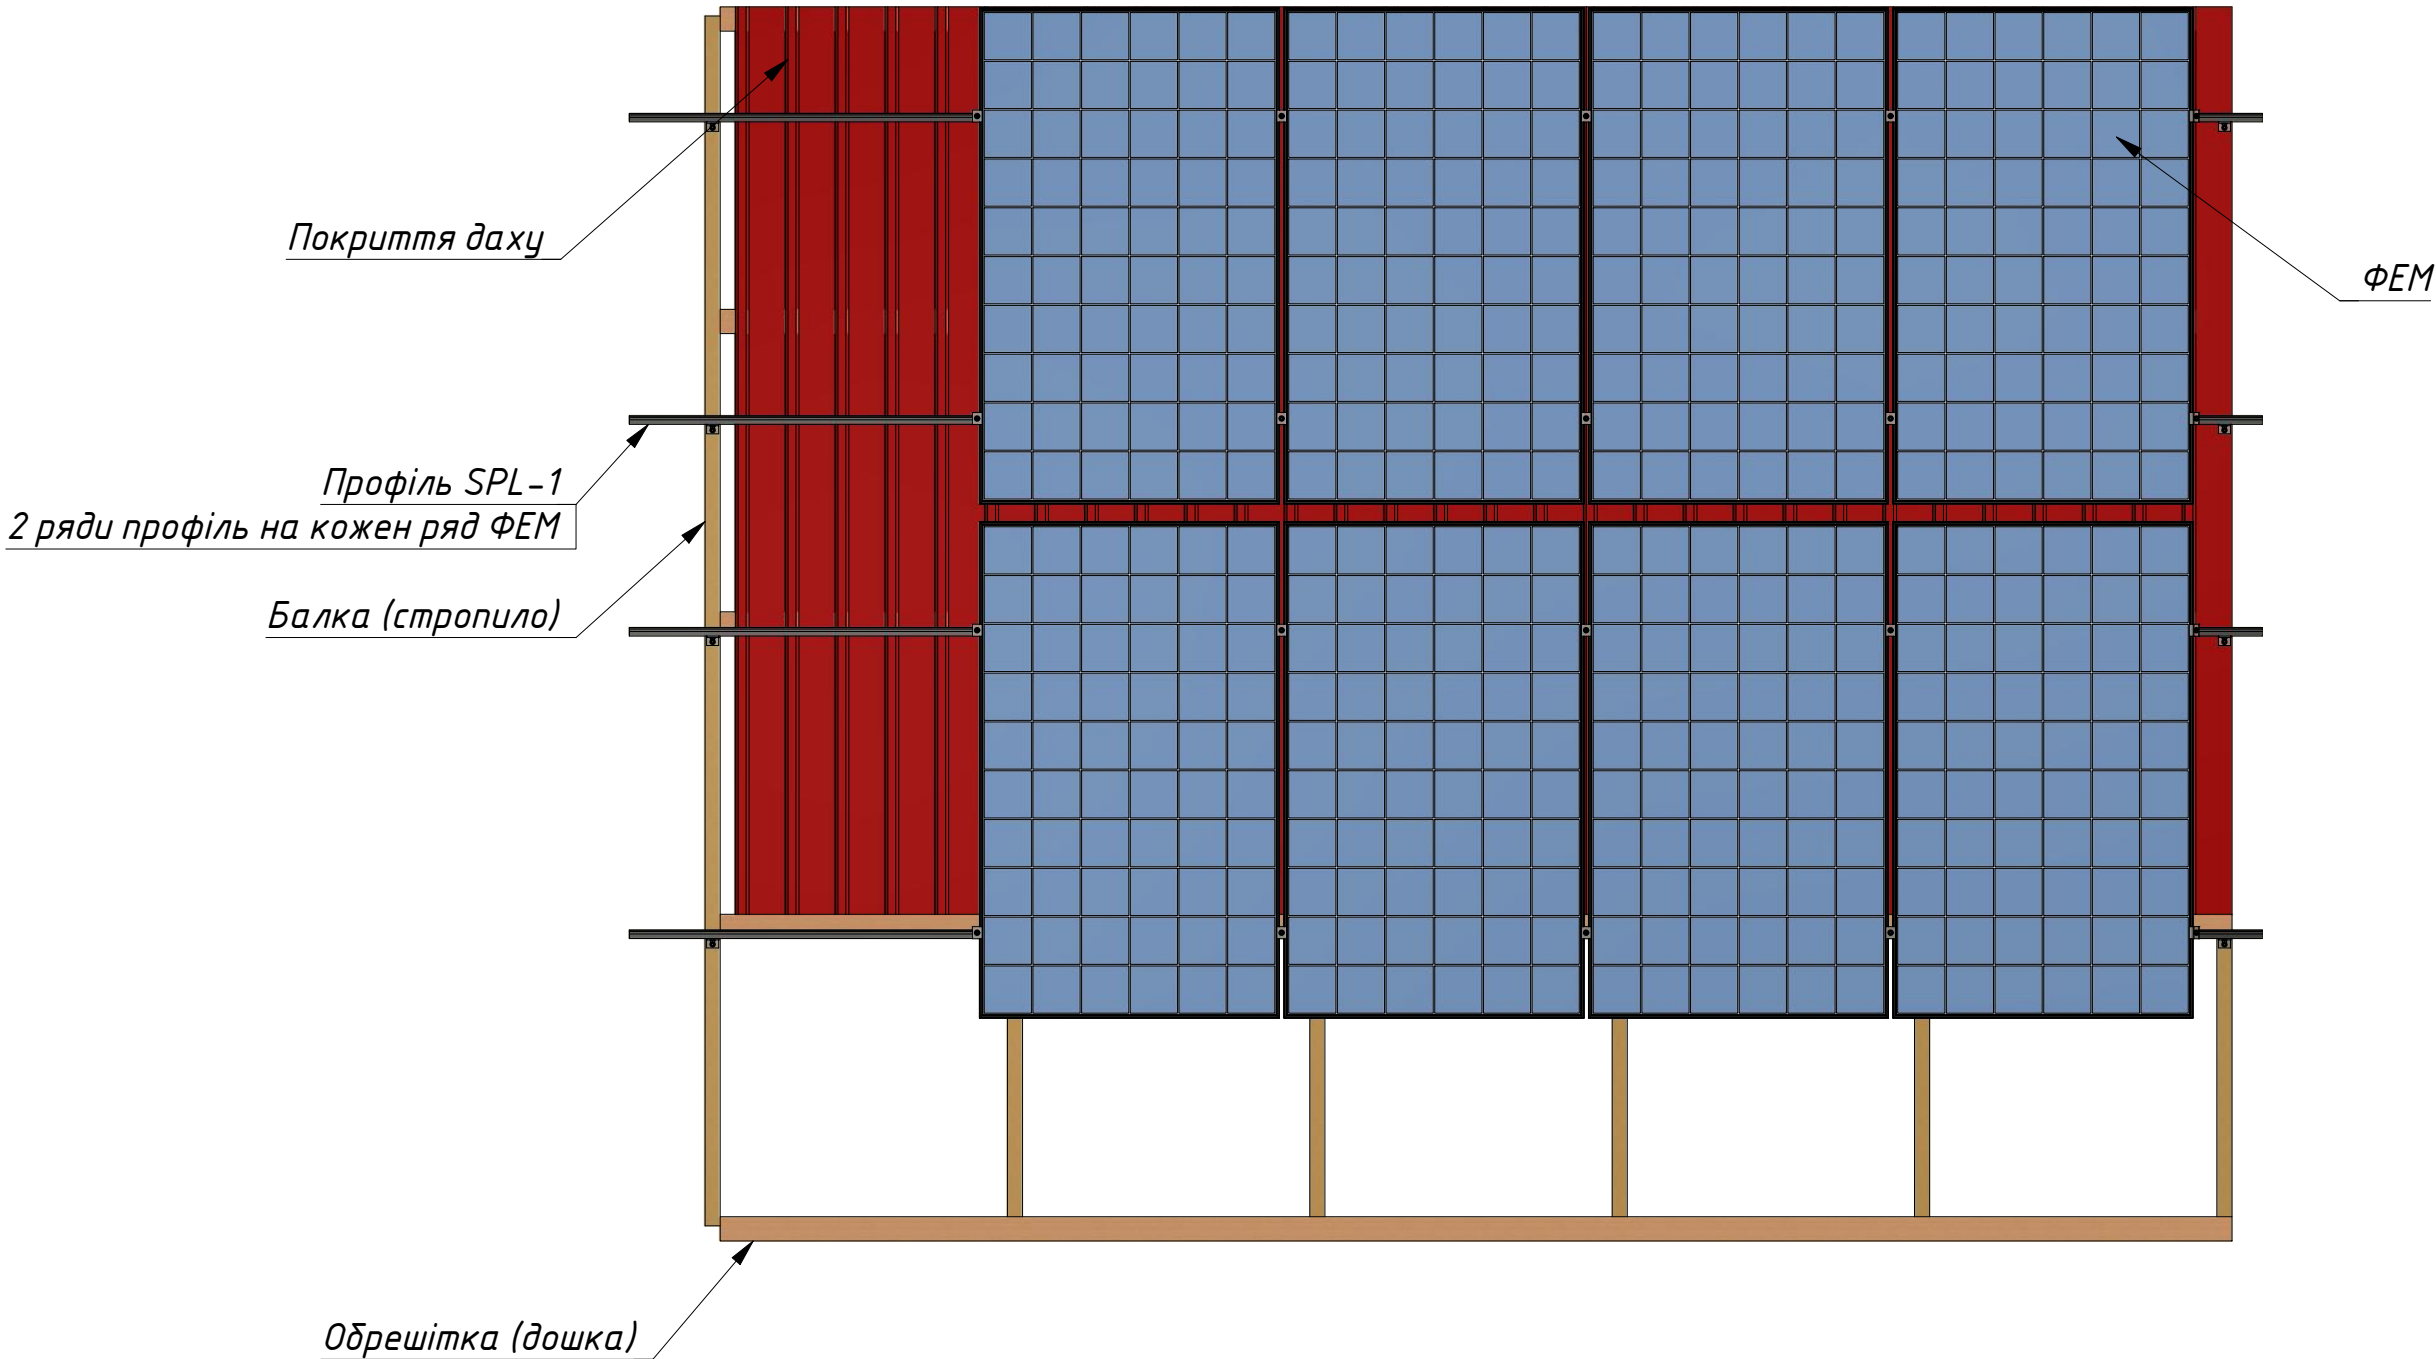


					Схема встановлення ФЕМ на скатному даху		
					Лит. Масса Масштаб		
Изм.	Лист	№ докум.	Подп.	Дата	Лист Листов 6		
Разраб.				20.01.2021			
Пров.							
Т. контр.							
Нач.отд.							
Н. контр.							
Утв.							
					Алюміній метизи нержавіючі		
					1 Копировав Формат А3		


Загальний вигляд

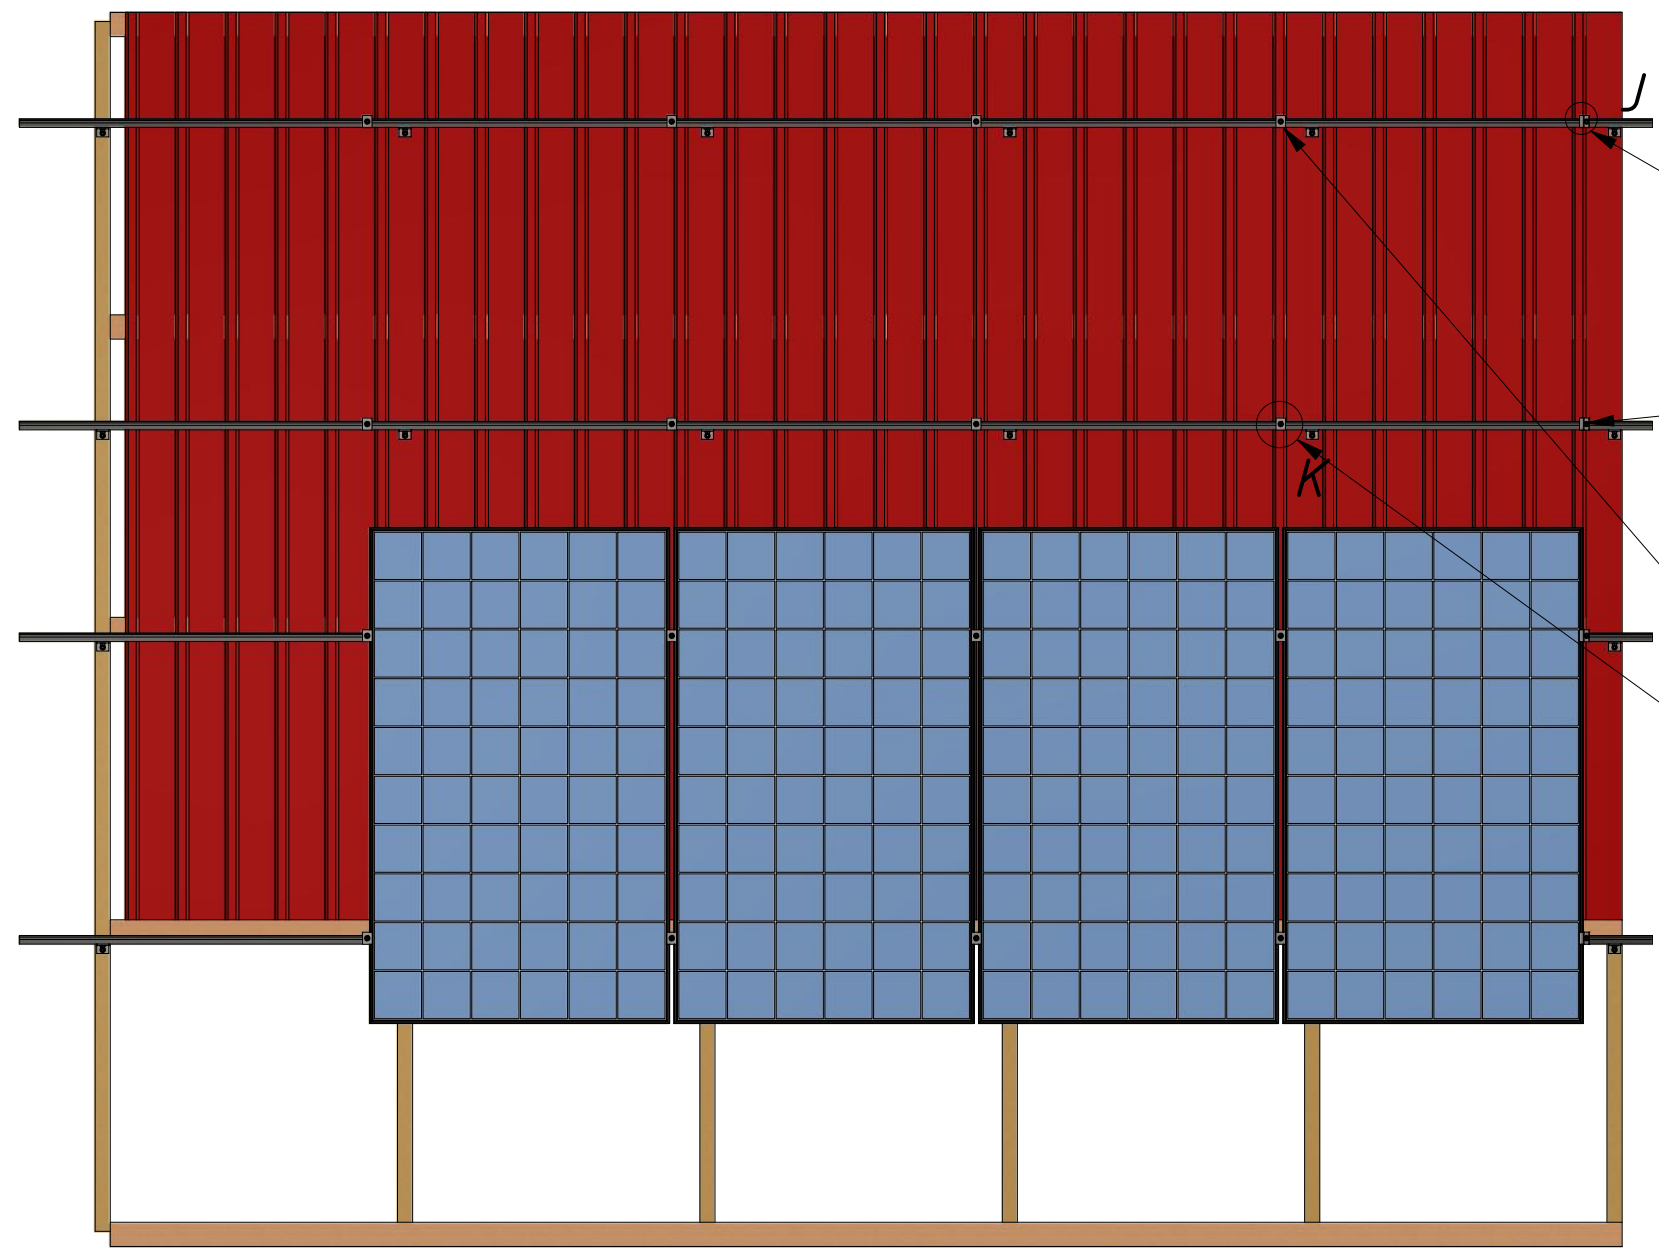

J (1:2)

Торцевий притиск


встановлюється на кожному профілі на початку і в кінці ряду

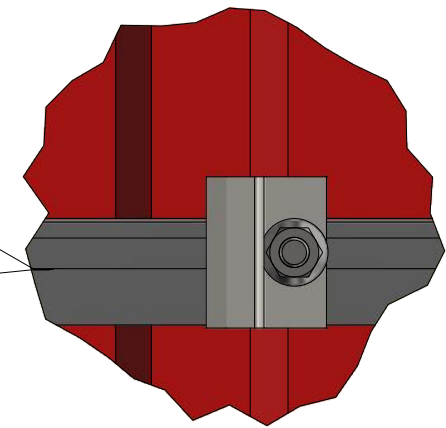

K (1:2)

Міжпанельний притиск

встановлюється між кожними двома ФЕМ на профілях

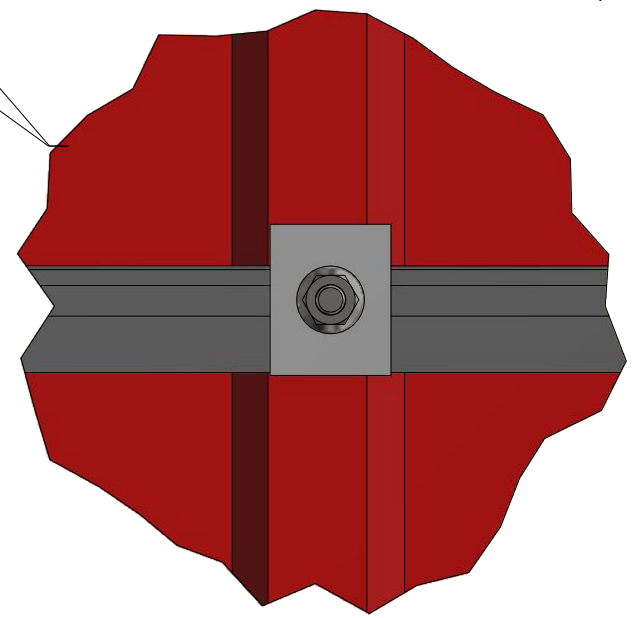


A

A


Схема встановлення ФЕМ на скатному даху

					<i>Схема встановлення ФЕМ на скатному даху</i>						
									Лит.	Маса	Масштаб
Изм.	Лист	№ докум.	Подп.	Дата							
Разраб.				20.01.2021							
Пров.											
Т. контр.									Лист	Листов	6
Нач.отд.											
Н. контр.											
Утв.											
					<i>Алюміній метизи нержавіючі</i>						


Загальний вигляд

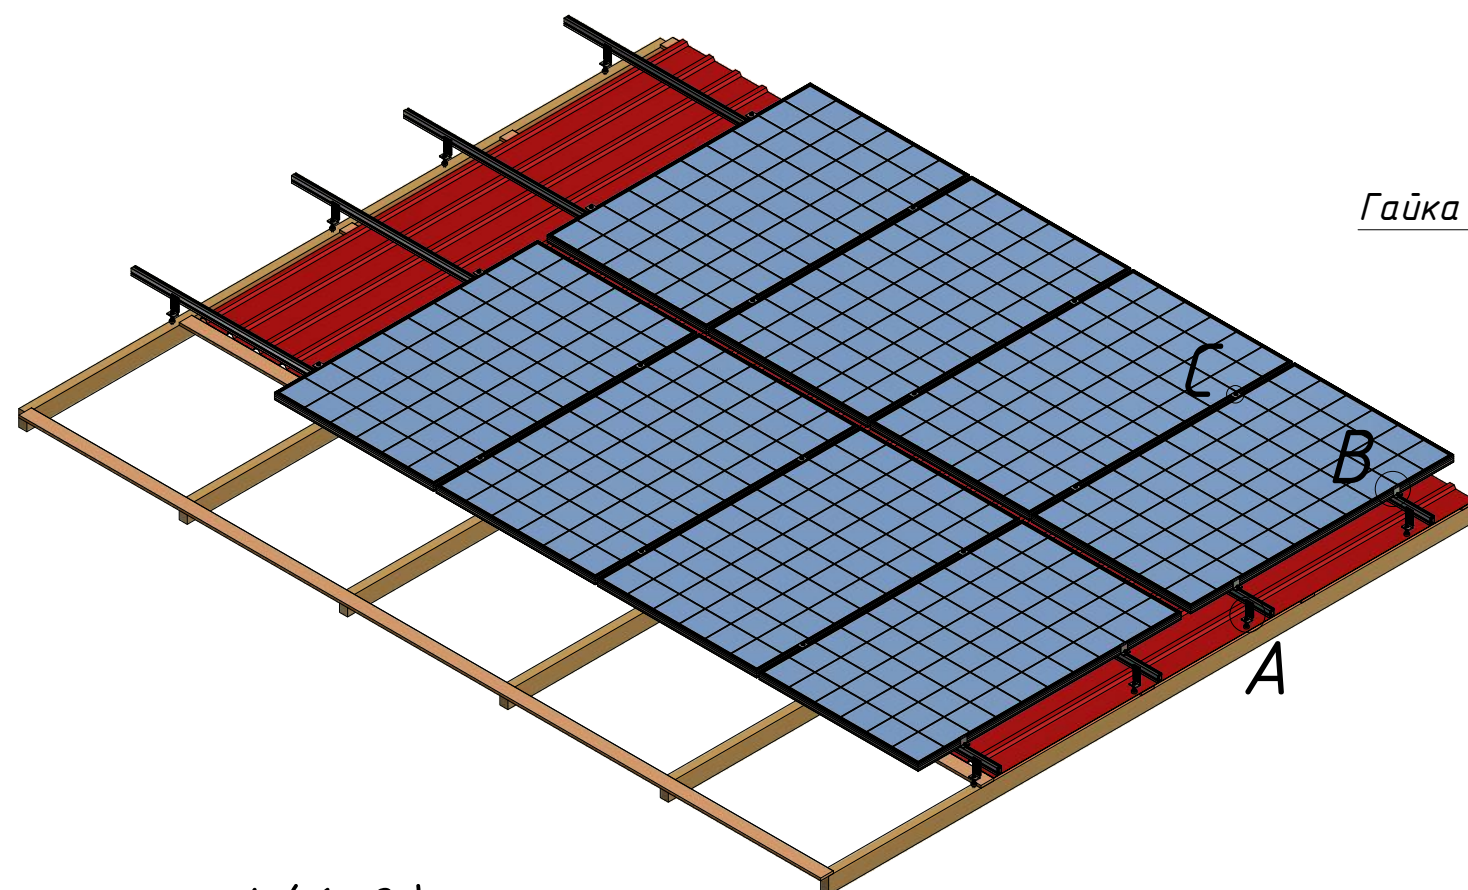

A (1:2)
вузол кріплення до покрівлі

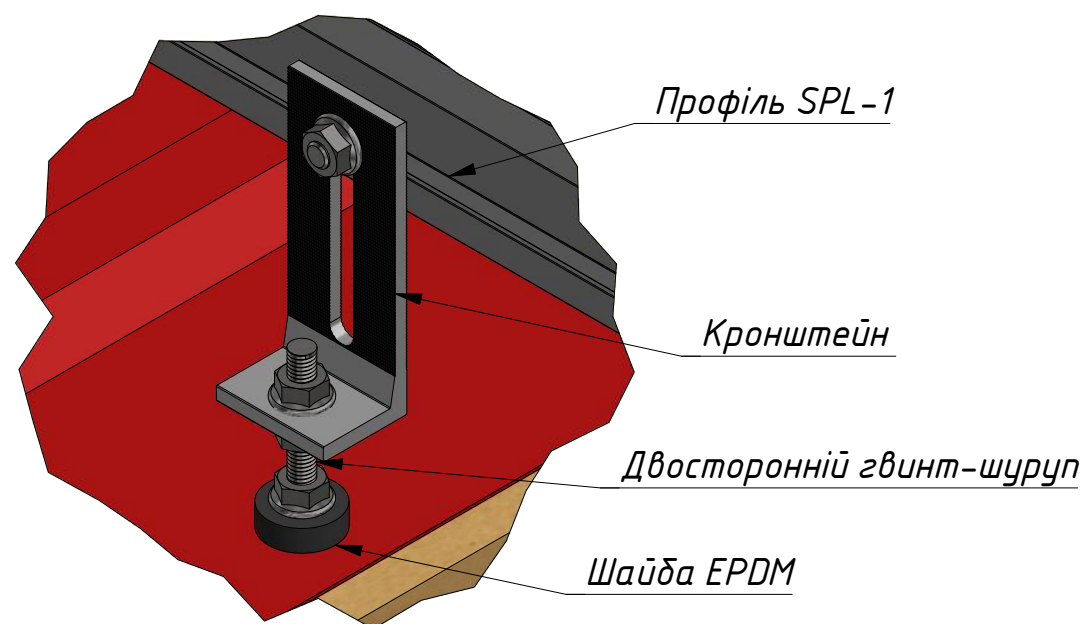

B (1:2)
встановлення торцевого притиску

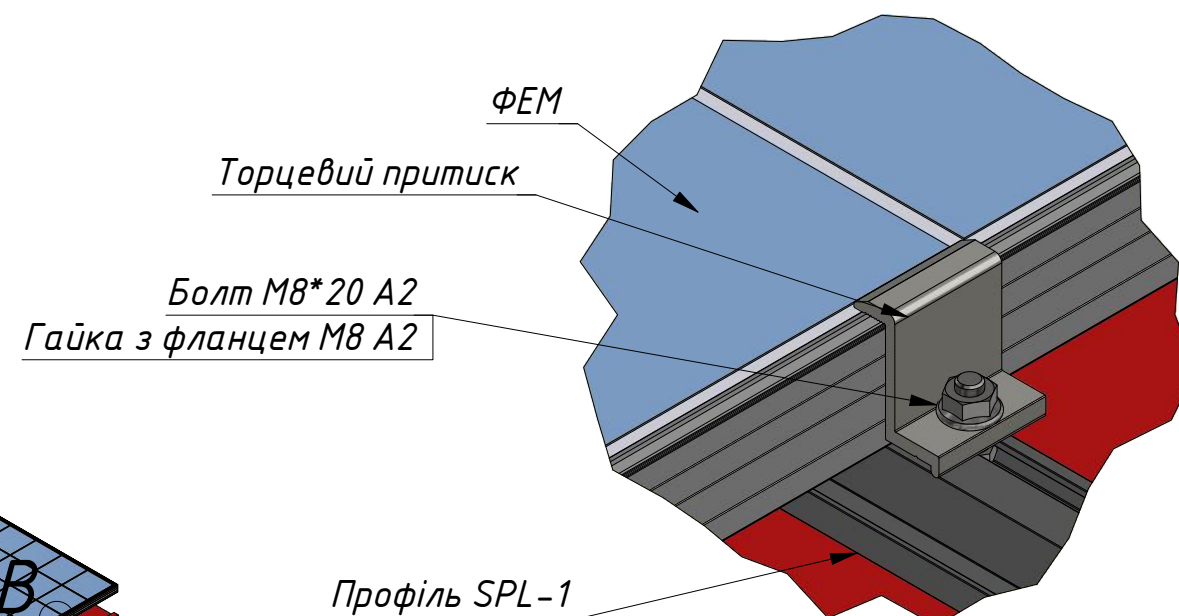

C (1:1)
встановлення міжпанельного притиску

Проский міжпанельний притиск (P-1)

Болт M8*50(55) A2
Гайка з фланцем M8 A2

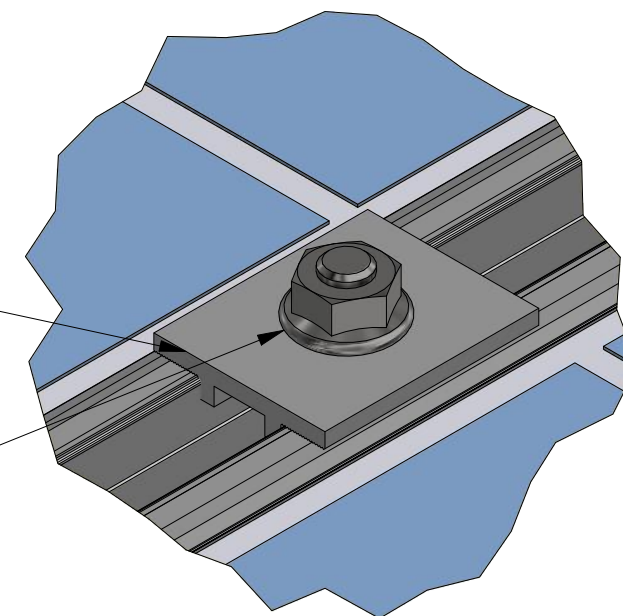


Схема встановлення ФЕМ на
скатному даху

						Лист	Маса	Масштаб
Изм.	Лист	№ докум.	Подп.	Дата				
Разраб.				20.01.2021				
Пров.								
Т. контр.						Лист	Листов	6
Нач.отд.								
Н. контр.								
Утв.								
Алюміній метизи нержавіючі								
1 Копировал						Формат А3		

Загальний зверху


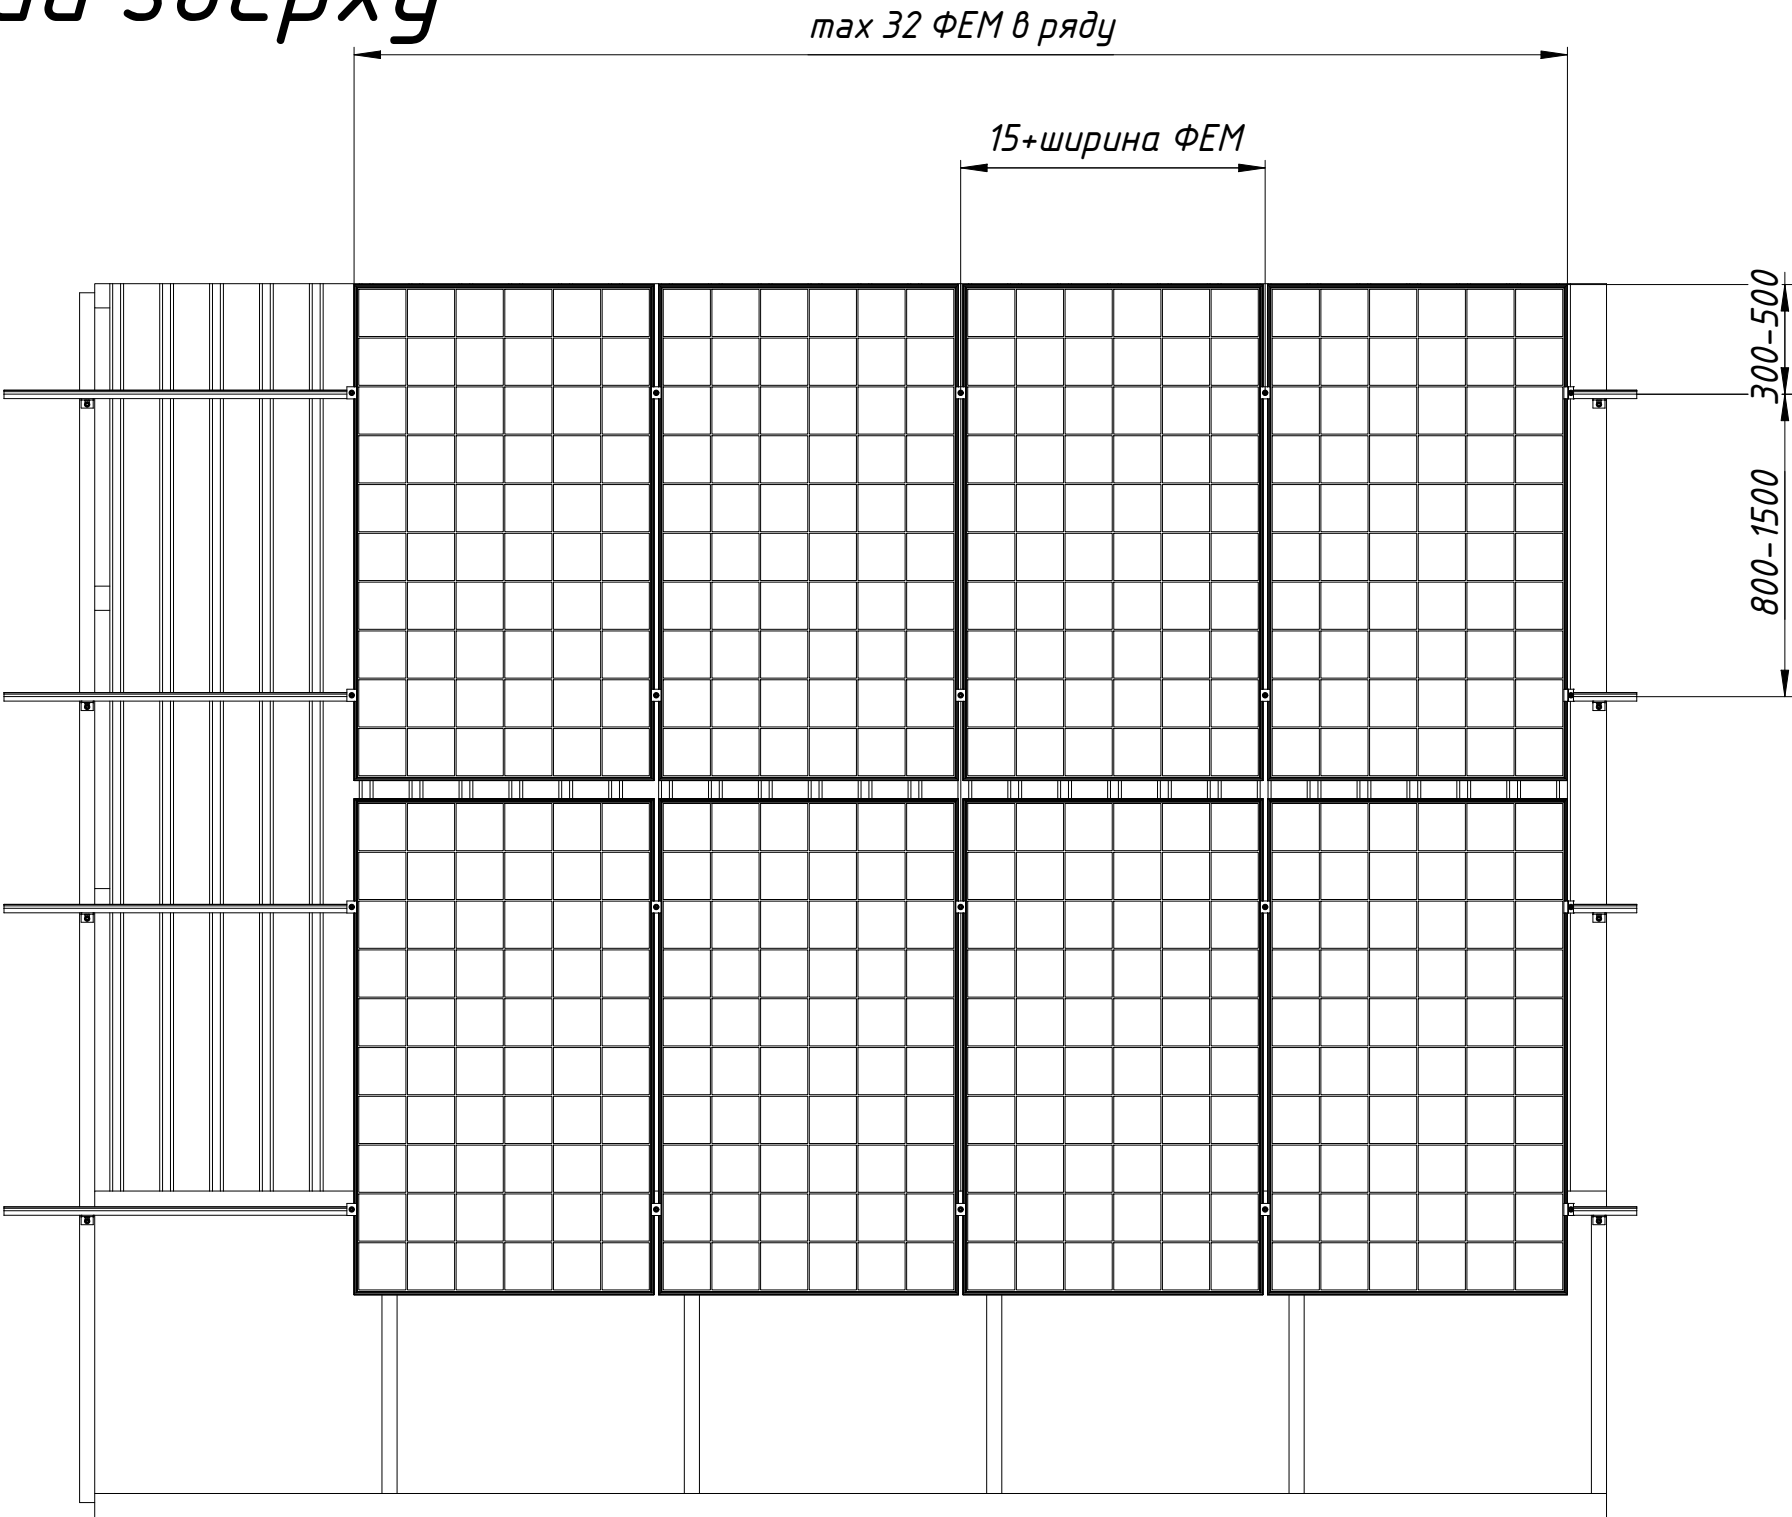



					Схема встановлення ФЕМ на скатному даху					
Изм.	Лист	№ докум.	Подп.	Дата				Лит.	Масса	Масштаб
Разраб.				20.01.2021						
Пров.										
Т. контр.					Лист			Листов		6
Нач.отд.					Алюміній метизи нержавіючі					
Н. контр.										
Утв.										

D (1:2)
встановлення міжпанельного притиску

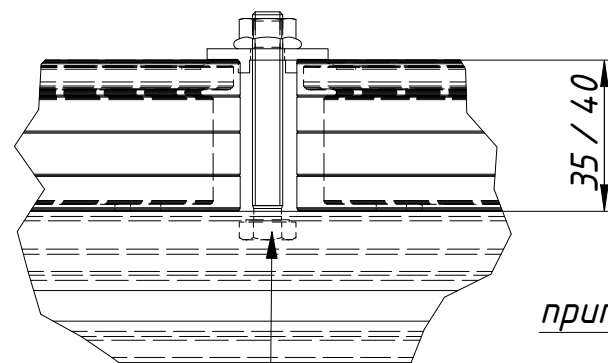

Болт M8*50(55) A2
вставляється головкою
в паз профілю SPL-1


E (1:2)
встановлення кронштейну

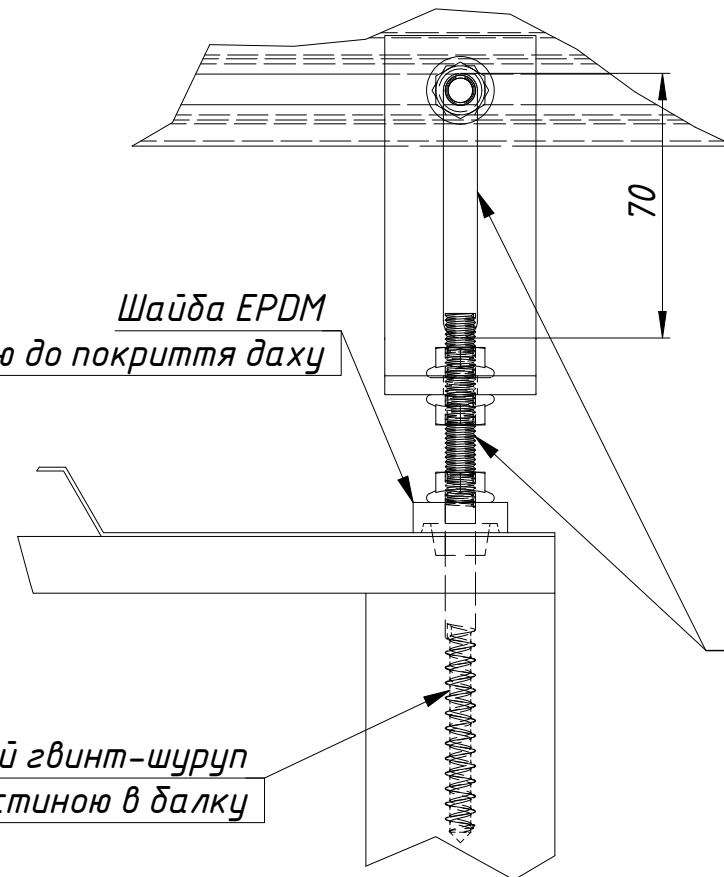

Шайба EPDM
притискається гайкою до покриття даху

Двосторонній гвинт-шуруп
входить гвинтовою частиною в балку

F (1:2)
встановлення торцевого притиску

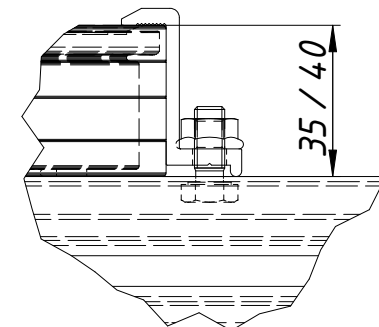

Регулювання висоти встановлення профілю

Вигляд зпереду

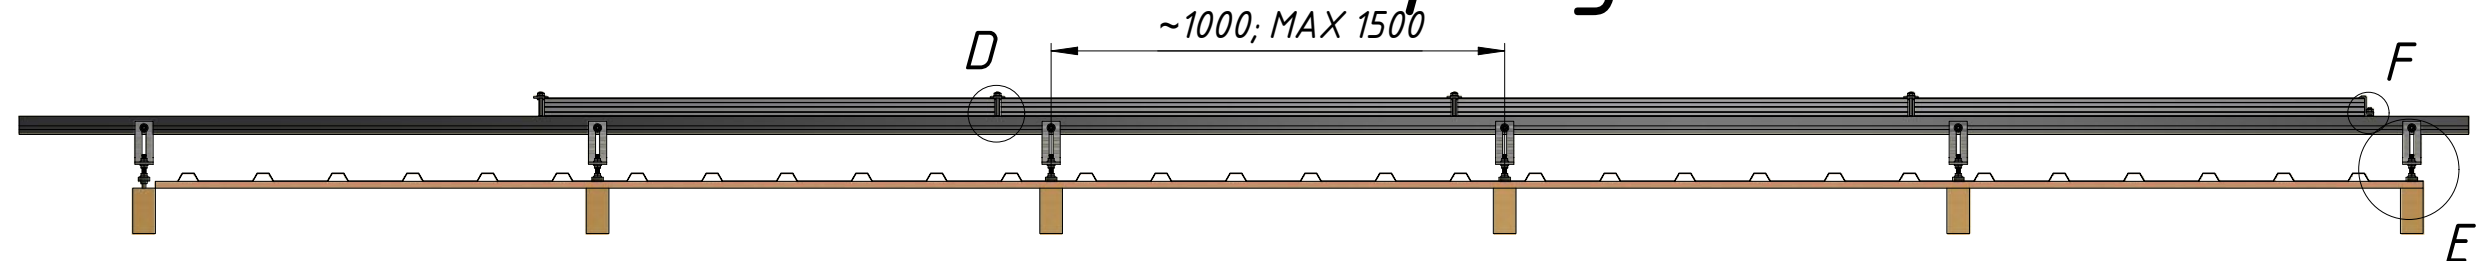


Схема встановлення ФЕМ на
скатному даху


					Схема встановлення ФЕМ на скатному даху								
Изм.	Лист	№ докум.	Подп.	Дата					Лит.		Масса	Масштаб	
Разраб.			20.01.2021										
Пров.													
Т. контр.									Лист		Листов		6
Нач.отд.									Алюміній метизи нержавіючі				
Н. контр.													
Утв.													

4


1

 $G(1:1)$

фіксація елементів системи до профілю SPL-1

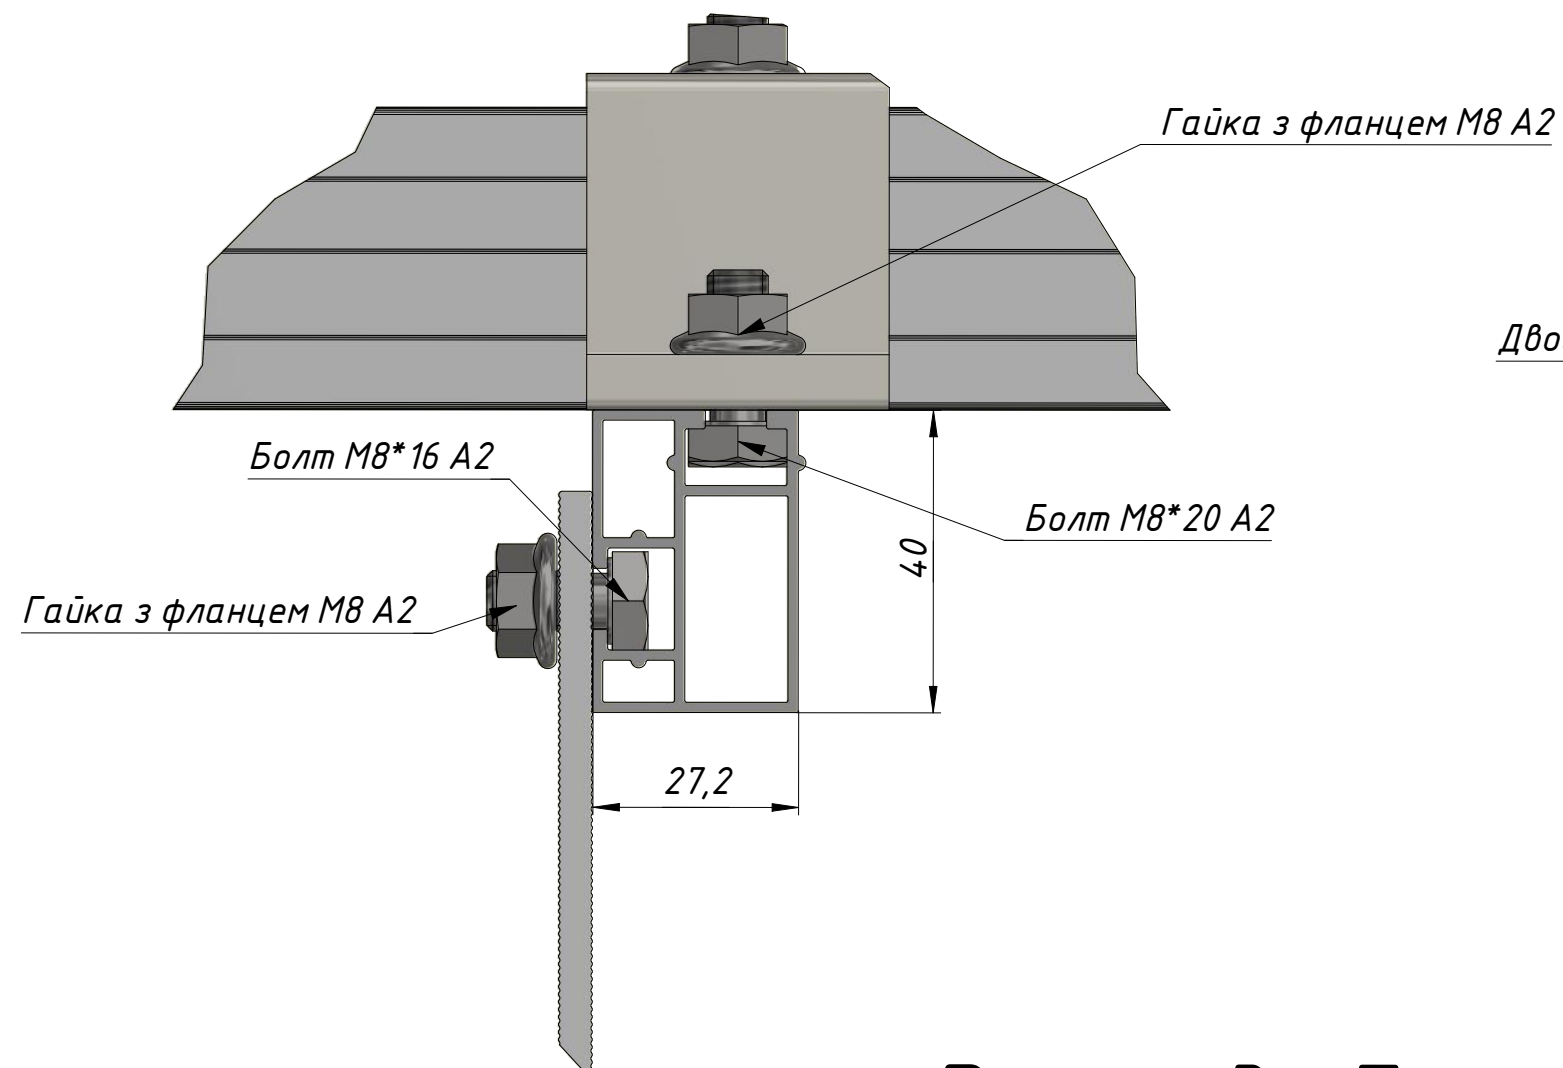 $H(1:2)$

встановлення кронштейну

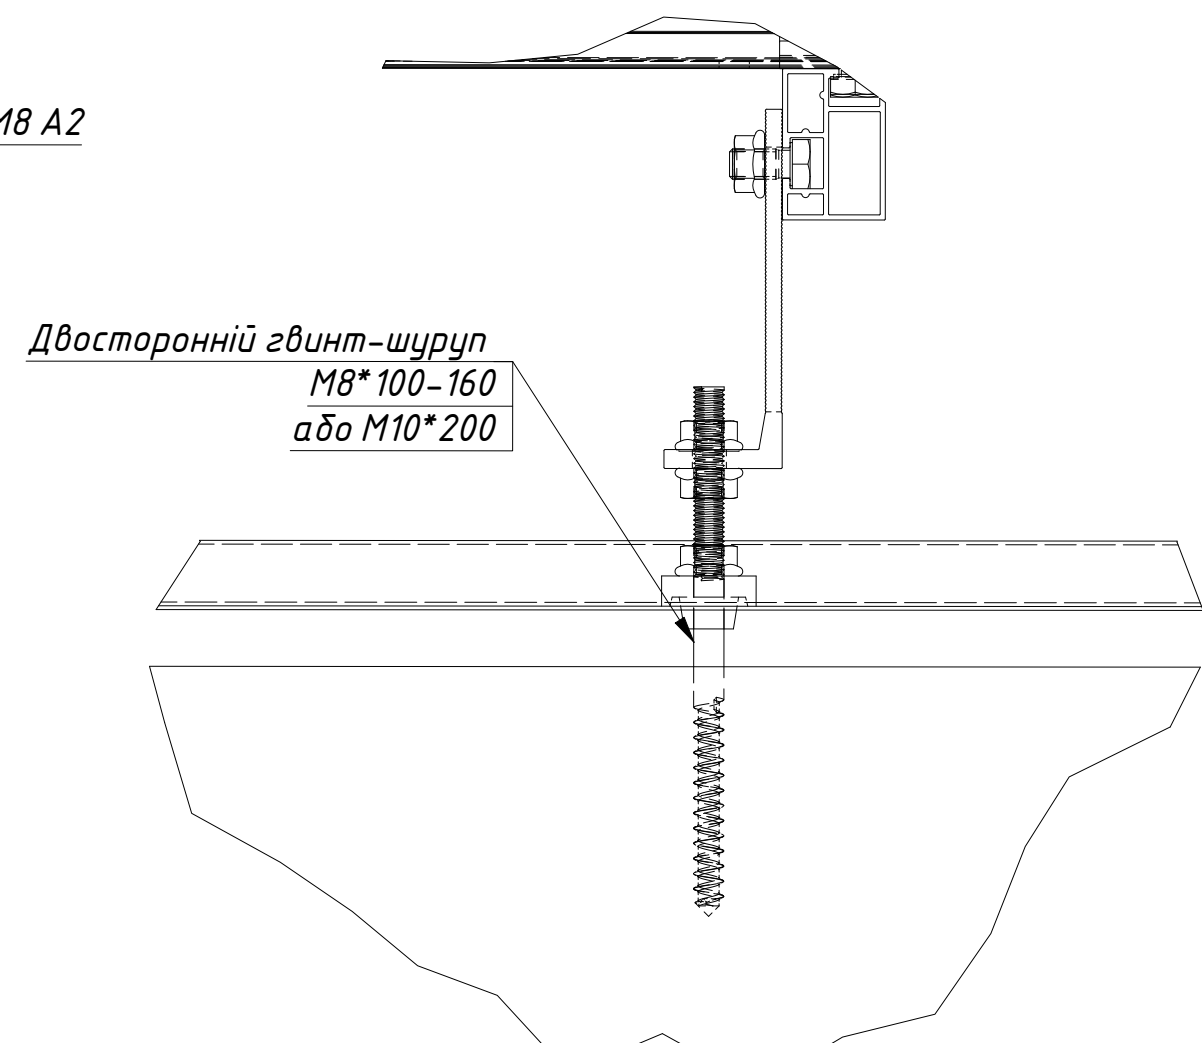

Вигляд збоку

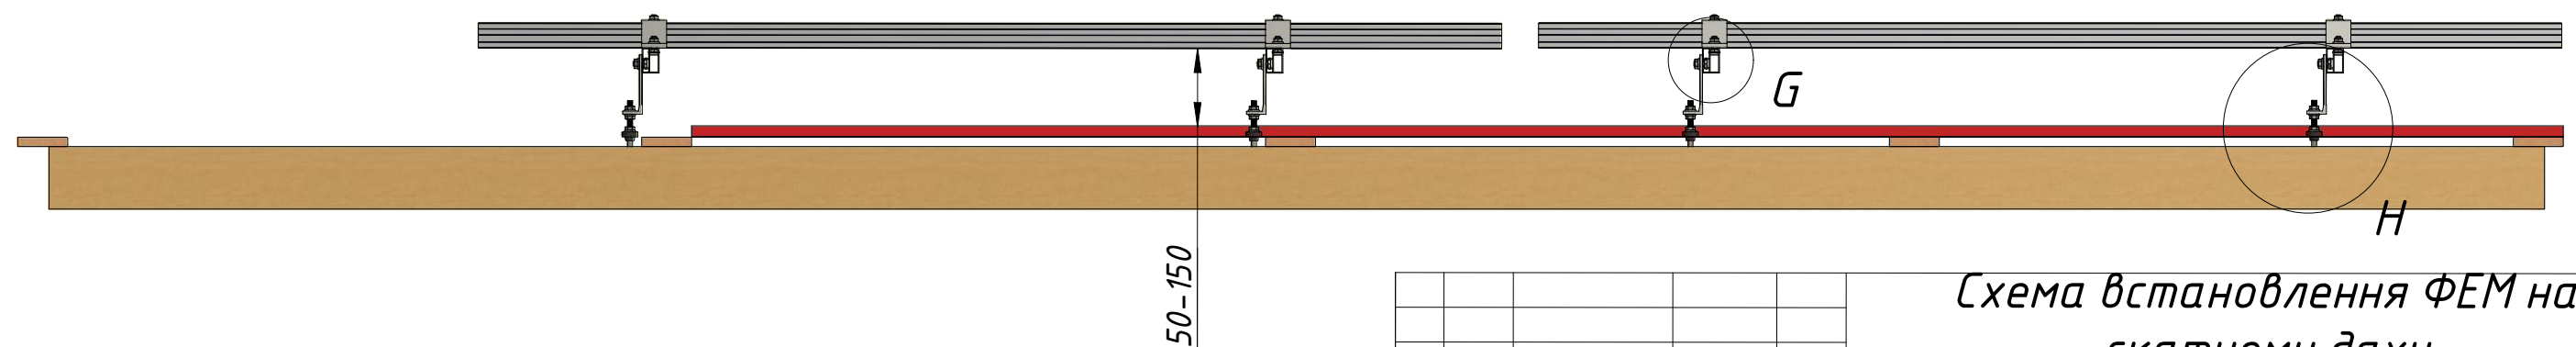


Схема встановлення ФЕМ на скатному даху

					Схема встановлення ФЕМ на скатному даху				
					Алюміній метизи нержавіючі				
Изм.	Лист	№ докум.	Подп.	Дата					
Разраб.				20.01.2021					
Пров.									
Т. контр.									
Нач.отд.					Лист		Листов		6
Н. контр.									
Утв.									

1 Копировал

Формат АЗ